



**MARKTGEMEINDEAMT**  
**BEZAU**

6870 Bezau, Platz 375  
Telefon: 05514 2213  
Fax: 05514 22136  
Mail: [gemeinde@bezau.cnv.at](mailto:gemeinde@bezau.cnv.at)  
Web: [www.bezau.at](http://www.bezau.at)  
UID: ATU39231201

Aktenzahl: be031.2-2/2022 FWP

Bezau, 20. Juni 2022

## Kundmachung

### der Verordnung der Gemeindevertretung der Marktgemeinde Bezau über eine Änderung des Flächenwidmungsplanes der Marktgemeinde Bezau

Die nachstehende Verordnung über eine Änderung des Flächenwidmungsplanes der Marktgemeinde Bezau, beschlossen von der Gemeindevertretung am 30.05.2022, genehmigt mit Bescheid der Landesregierung vom 14.06.2022, Zl. VIIa-50.030.06-5//316, wird hiermit gemäß § 32 Abs. 1 Gemeindegesetz in der Zeit vom 20.06.2022 bis 04.07.2022 durch Anschlag an der Amtstafel kundgemacht.

Der Bürgermeister

  
Hubert Graf 

An der Amtstafel angeschlagen am: 20.06.2022

Von der Amtstafel abgenommen am: .....

Aktenzahl: be031.2-2/2022 FWP

Bezau, 20. Juni 2022

## Verordnung der Gemeindevertretung der Marktgemeinde Bezau über die Änderung des Flächenwidmungsplanes

Gemäß § 23 in Verbindung mit § 21 des Raumplanungsgesetzes, LGBl. Nr. 39/1996, idgF, wird verordnet:

Der Flächenwidmungsplan der Marktgemeinde Bezau wird wie folgt geändert:

GST-NR:	KG Nr:	Widmung/Ersichtlichm. Alt:	Widmung/Ersichtlichm. Neu:	ungefähres Flächenausmaß [m <sup>2</sup> ]
280/1	91003	Bauerwartungsfläche Wohngebiet	Baufläche Wohngebiet (befristet) Folgewidmung: Freifläche Landwirtschaftsgebiet	496
280/1	91003	Bauerwartungsfläche Wohngebiet	Verkehrsfläche Straßen	115
285/1	91003	Bauerwartungsfläche Wohngebiet	Verkehrsfläche Straßen	41

Die angeführten Grundstücke werden nach Maßgabe der im angeschlossenen Lageplan vom 25.04.2022, Planzahl be031.2-2/2022, rot umrandeten Grenzen umgewidmet.

Für die Gemeindevertretung  
Der Bürgermeister


  
 Hubert Graf



An der Amtstafel

angeschlagen am: 20.06.2022

abgenommen am: .....

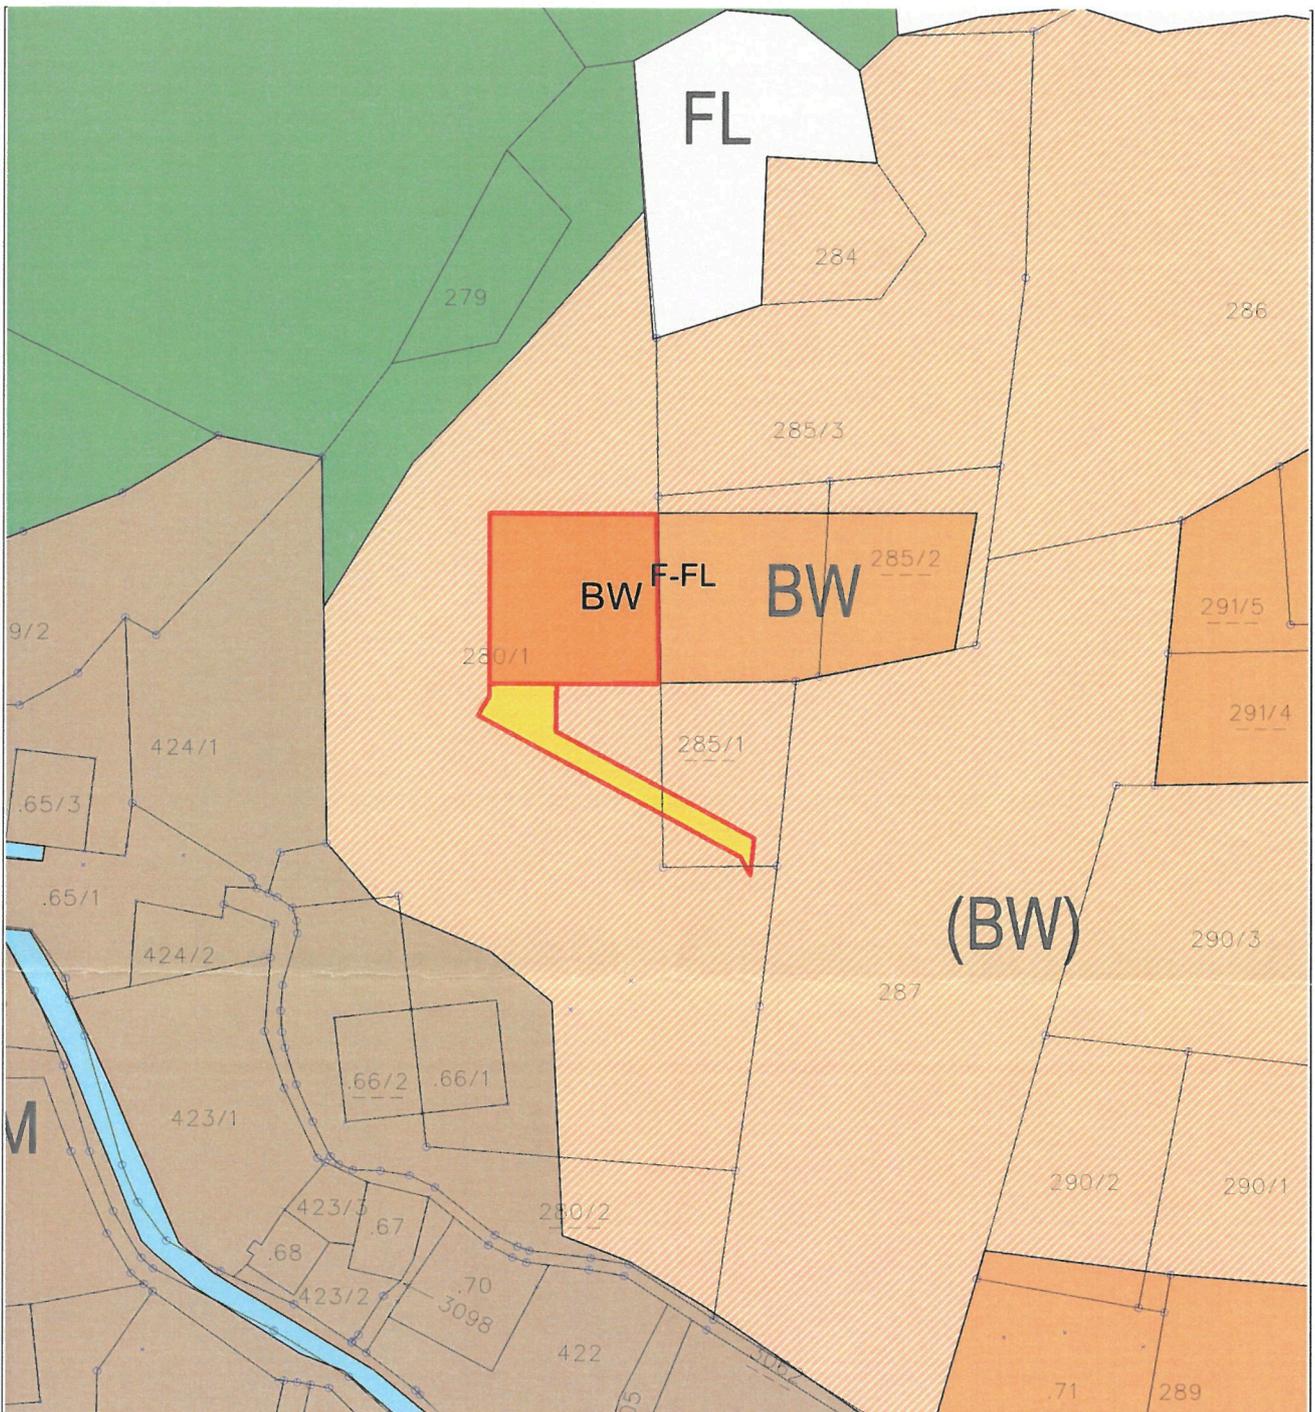

Neu (nach Umwidmung)

DKM Stand: 2021-10-01

0 M 1:1.000 50 m

Plan-Zl: be031.2-2/2022

Erstellungsdatum: 25.04.2022

Von der FWP-Änderung  
erfasster Bereich



Beilagen:

- Legende der Planzeichen

## Flächenwidmungsplan-Änderung der Gemeinde Bezau

Gemeindevertretungsbeschluss

vom 30.05.2022



Siegel

Bürgermeister(in)

Genehmigungsvermerk der Landesregierung siehe Rückseite!

**AMT DER VORARLBERGER LANDESREGIERUNG**

Genehmigt mit Bescheid vom 14.06.2022

Zl.: VIIa-50.030.06-5//316

Für die Vorarlberger Landesregierung  
im Auftrag

Dipl Ing Lorenz Schmidt

