



MARKTGEMEINDEAMT
BEZAU

6870 Bezau, Platz 375
Telefon 05514 2213
Fax 05514 2213 6
gemeinde@bezau.cnv.at
www.bezau.at
UID: ATU39231201

Aktenzahl: 031-2-1/2020

Bezau, 25. Mai 2020

Kundmachung

der Verordnung der Gemeindevertretung der Marktgemeinde Bezau über eine Änderung des Flächenwidmungsplanes der Marktgemeinde Bezau

Die nachstehende Verordnung über eine Änderung des Flächenwidmungsplanes der Marktgemeinde Bezau, beschlossen von der Gemeindevertretung am 02.03.2020, genehmigt mit Bescheid der Landesregierung vom 04.05.2020, Zl. VIIa-50.030.06-5//250, wird hiermit gemäß § 32 Abs. 1 Gemeindegesetz in der Zeit vom 25.05.2020 bis 08.06.2020 durch Anschlag an der Amtstafel kundgemacht.

Der Bürgermeister:

Gerhard Steurer



An der Amtstafel angeschlagen am: 25.05.2020

Von der Amtstafel abgenommen am:



Aktenzahl: 031-2-1/2020

Bezau, 25. Mai 2020

Verordnung der Gemeindevertretung der Marktgemeinde Bezau über die Änderung des Flächenwidmungsplanes

Gemäß § 23 in Verbindung mit § 21 des Raumplanungsgesetzes, LGBl. Nr. 39/1996, idgF, wird verordnet:

Der Flächenwidmungsplan der Marktgemeinde Bezau wird wie folgt geändert:

GST-NR:	KG Nr:	Widmung / Ersichtlichm. Alt:	Widmung / Ersichtlichm. Neu:	ungefähres Flächenausmaß [m ²]
846	91003	Vorbehaltsfläche – Freifläche Freihaltegebiet {Sportfläche}	Freifläche Landwirtschaftsgebiet	21
846	91003	Gewässer	Freifläche Landwirtschaftsgebiet	26
841	91003	Gewässer	Freifläche Landwirtschaftsgebiet	20
852	91003	Freifläche Landwirtschaftsgebiet	Freifläche Sondergebiet – Sport- und Freizeiteinrichtung (befristet) Folgewidmung: Freifläche Landwirtschaftsgebiet	212
801	91003	Freifläche Landwirtschaftsgebiet	Freifläche Sondergebiet – Sport- und Freizeiteinrichtung (befristet) Folgewidmung: Freifläche Landwirtschaftsgebiet	1
859/1	91003	Freifläche Landwirtschaftsgebiet	Freifläche Sondergebiet – Sport- und Freizeiteinrichtung (befristet) Folgewidmung: Freifläche Landwirtschaftsgebiet	1.151
852	91003	Vorbehaltsfläche – Freifläche Freihaltegebiet {Sportfläche}	Freifläche Sondergebiet – Sport- und Freizeiteinrichtung (befristet) Folgewidmung: Freifläche Landwirtschaftsgebiet	2
852	91003	Gewässer	Freifläche Sondergebiet – Sport- und Freizeiteinrichtung (befristet) Folgewidmung: Freifläche Landwirtschaftsgebiet	15
3057	91003	Vorbehaltsfläche – Freifläche Freihaltegebiet {Sportfläche}	Gewässer	35
				1.483

Die angeführten Grundstücke werden nach Maßgabe der im angeschlossenen Lageplan vom 21.04.2020, Planzahl 031-2-1/2020, rot umrandeten Grenzen umgewidmet.

Marktgemeinde Bezau
Der Bürgermeister




Gerhard Steurer

An der Amtstafel

angeschlagen am: 25.05.2020

abgenommen am:

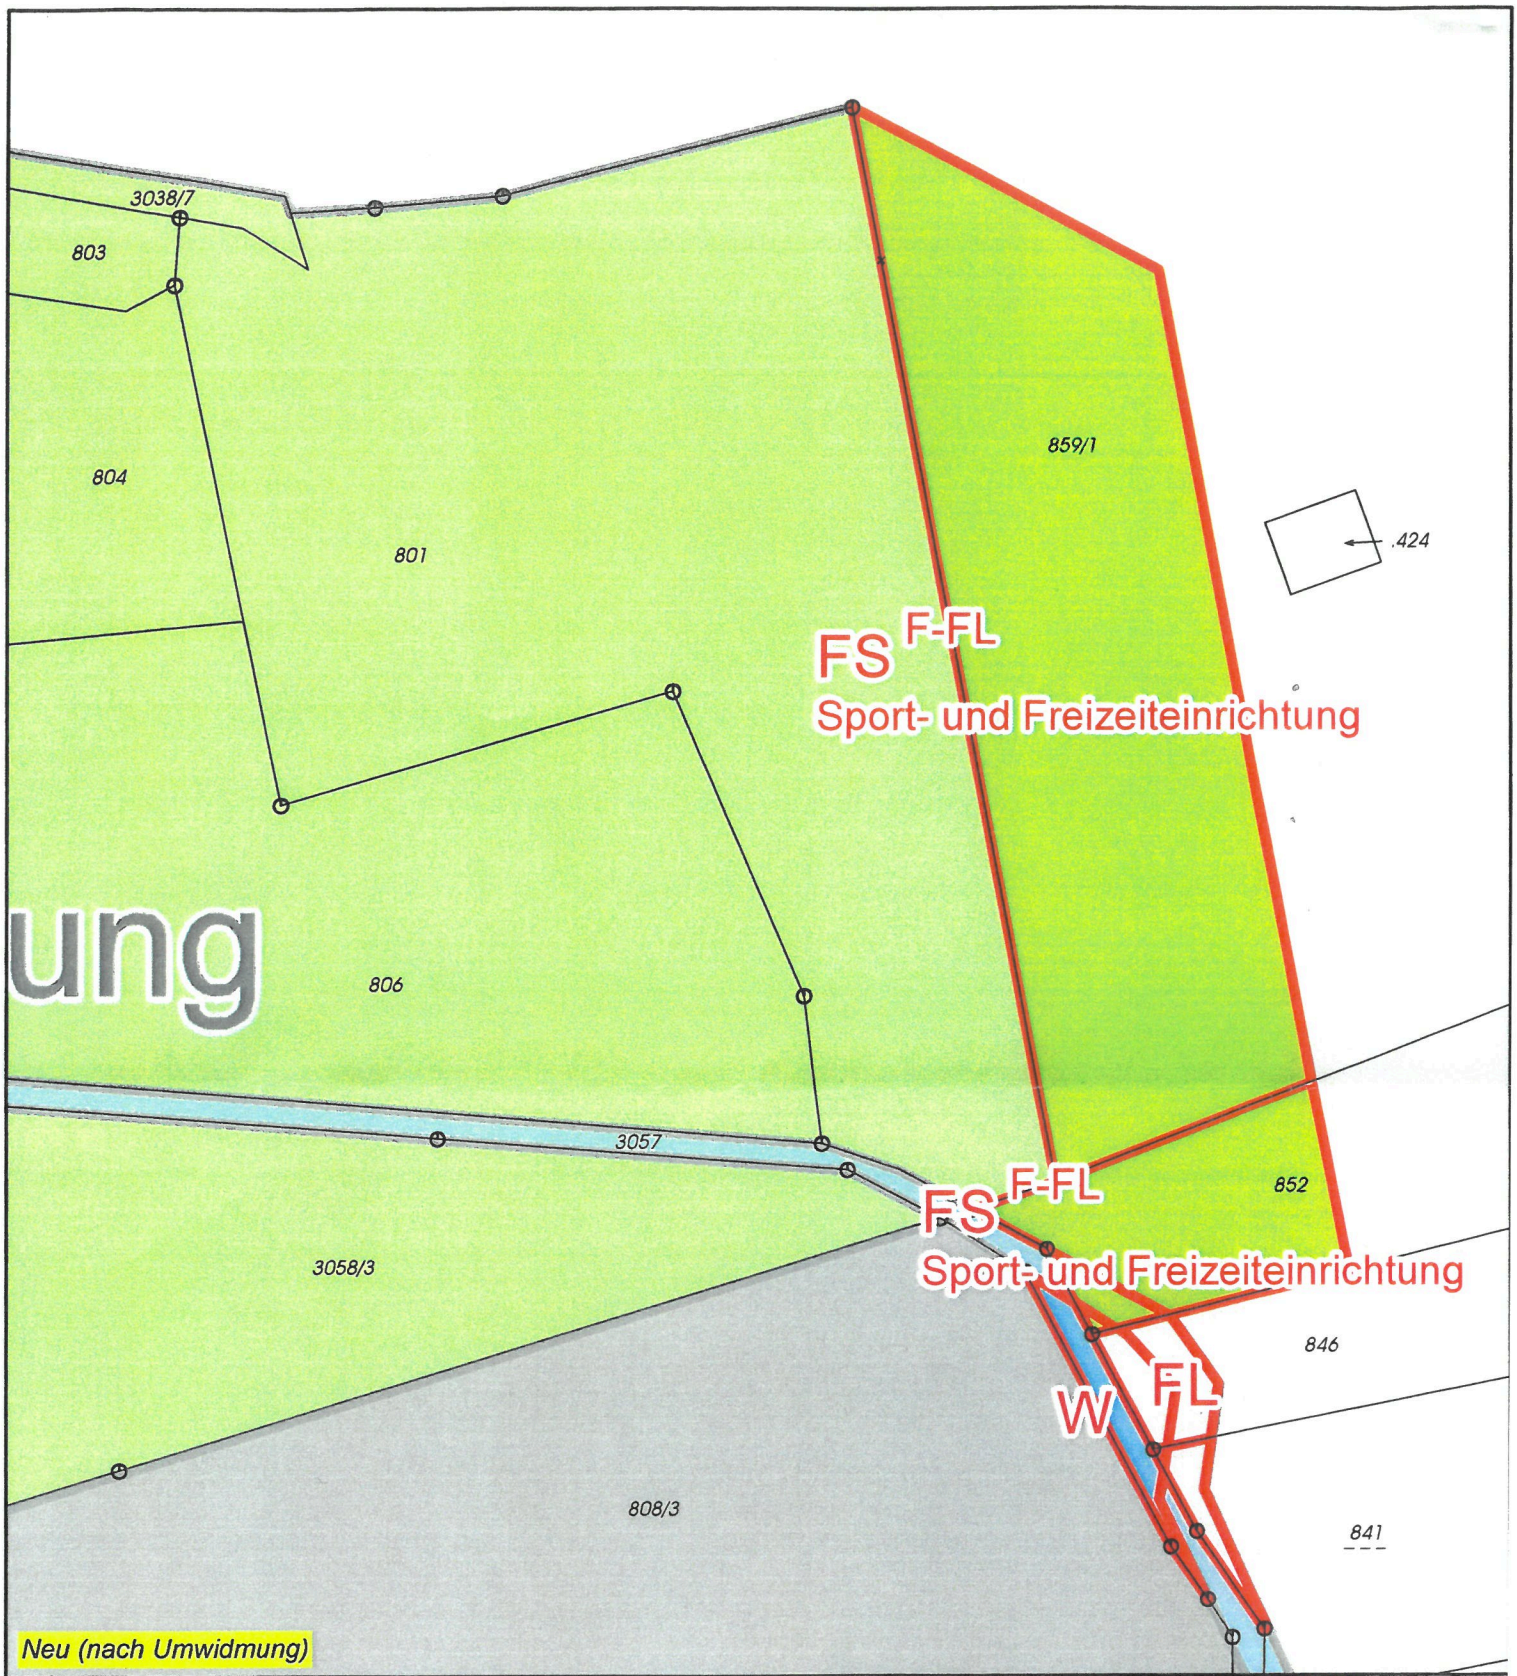

Neu (nach Umwidmung)

Plan-ZI: 031-2-1/2020

Datum: 21.04.2020

DKM Stand: 30.09.2018

M 1:500



Von der FWP-Änderung
erfasster Bereich

Beilagen:

- GST-NRN Verzeichnis
- Legende d. Planzeichen

Flächenwidmungsplan-Änderung der Marktgemeinde Bezau

Gemeindevertretungsbeschluss
vom 02.03.2020



Segel

.....
Bürgermeister(in)

Genehmigungsvermerk der Landesregierung (siehe Rückseite)